



## Edital n.º NUD/428645/2022/CMP

**Adolfo Manuel dos Santos Marques de Sousa, Diretor Municipal da Presidência**, torna público, ao abrigo da competência delegada na Ordem de Serviço NUD/232865/2022/CMP, de 19 de abril, que a Câmara Municipal do Porto pretende desafetar do domínio público, três parcelas municipais, designadas por A, A1 e A2, sitas na **Rua Padre Diamantino Gomes, Rua Ferrer Loureiro e Rua do Professor Antão de Almeida Garrett**, com as áreas aproximadas de **357,3m<sup>2</sup>, 529,0m<sup>2</sup> e 17,0m<sup>2</sup>**, respetivamente.

Por isso se convidam todas as pessoas, que se julgarem prejudicadas, a deduzirem as suas reclamações no prazo de **VINTE DIAS**, a contar da publicitação do presente Edital, ou seja de 03 a 31 de agosto de 2022, por escrito, através do menu “Fale Connosco” (Reclamação>> Âmbito: Cidadania e Associativismo/ Assunto: Desafetação do domínio público) disponível no Portal do Município (<https://portaldomunicipe.cm-porto.pt>) ou junto do Gabinete do Município, sito Praça General Humberto Delgado, 266, 4000-286 Porto, no horário de 2.ª a 6.ª feira, das 9h00 às 17h00.

Se dentro desse prazo não for apresentada qualquer reclamação, proceder-se-á à proposta da desafetação, com vista à integração das parcelas de terreno no domínio privado deste Município.


Para constar e produzir os efeitos legais se mandou lavrar este Edital e outros de igual teor, que vão ser afixados nos lugares de estilo, nomeadamente no Gabinete do Município, publicado no sítio da CMP (<http://www.cm-porto.pt>), num jornal de expansão local/nacional e no Portal do Município (<https://portaldomunicipe.cm-porto.pt/>).

Eu, \_\_\_\_\_, Diretora do Departamento Municipal de Gestão Urbanística, em regime de suplência do Diretor Municipal de Desenvolvimento Urbano, o subscrevi.

Porto, Paços do Município, 25 de julho de 2022

O Diretor Municipal da Presidência

Adolfo Sousa

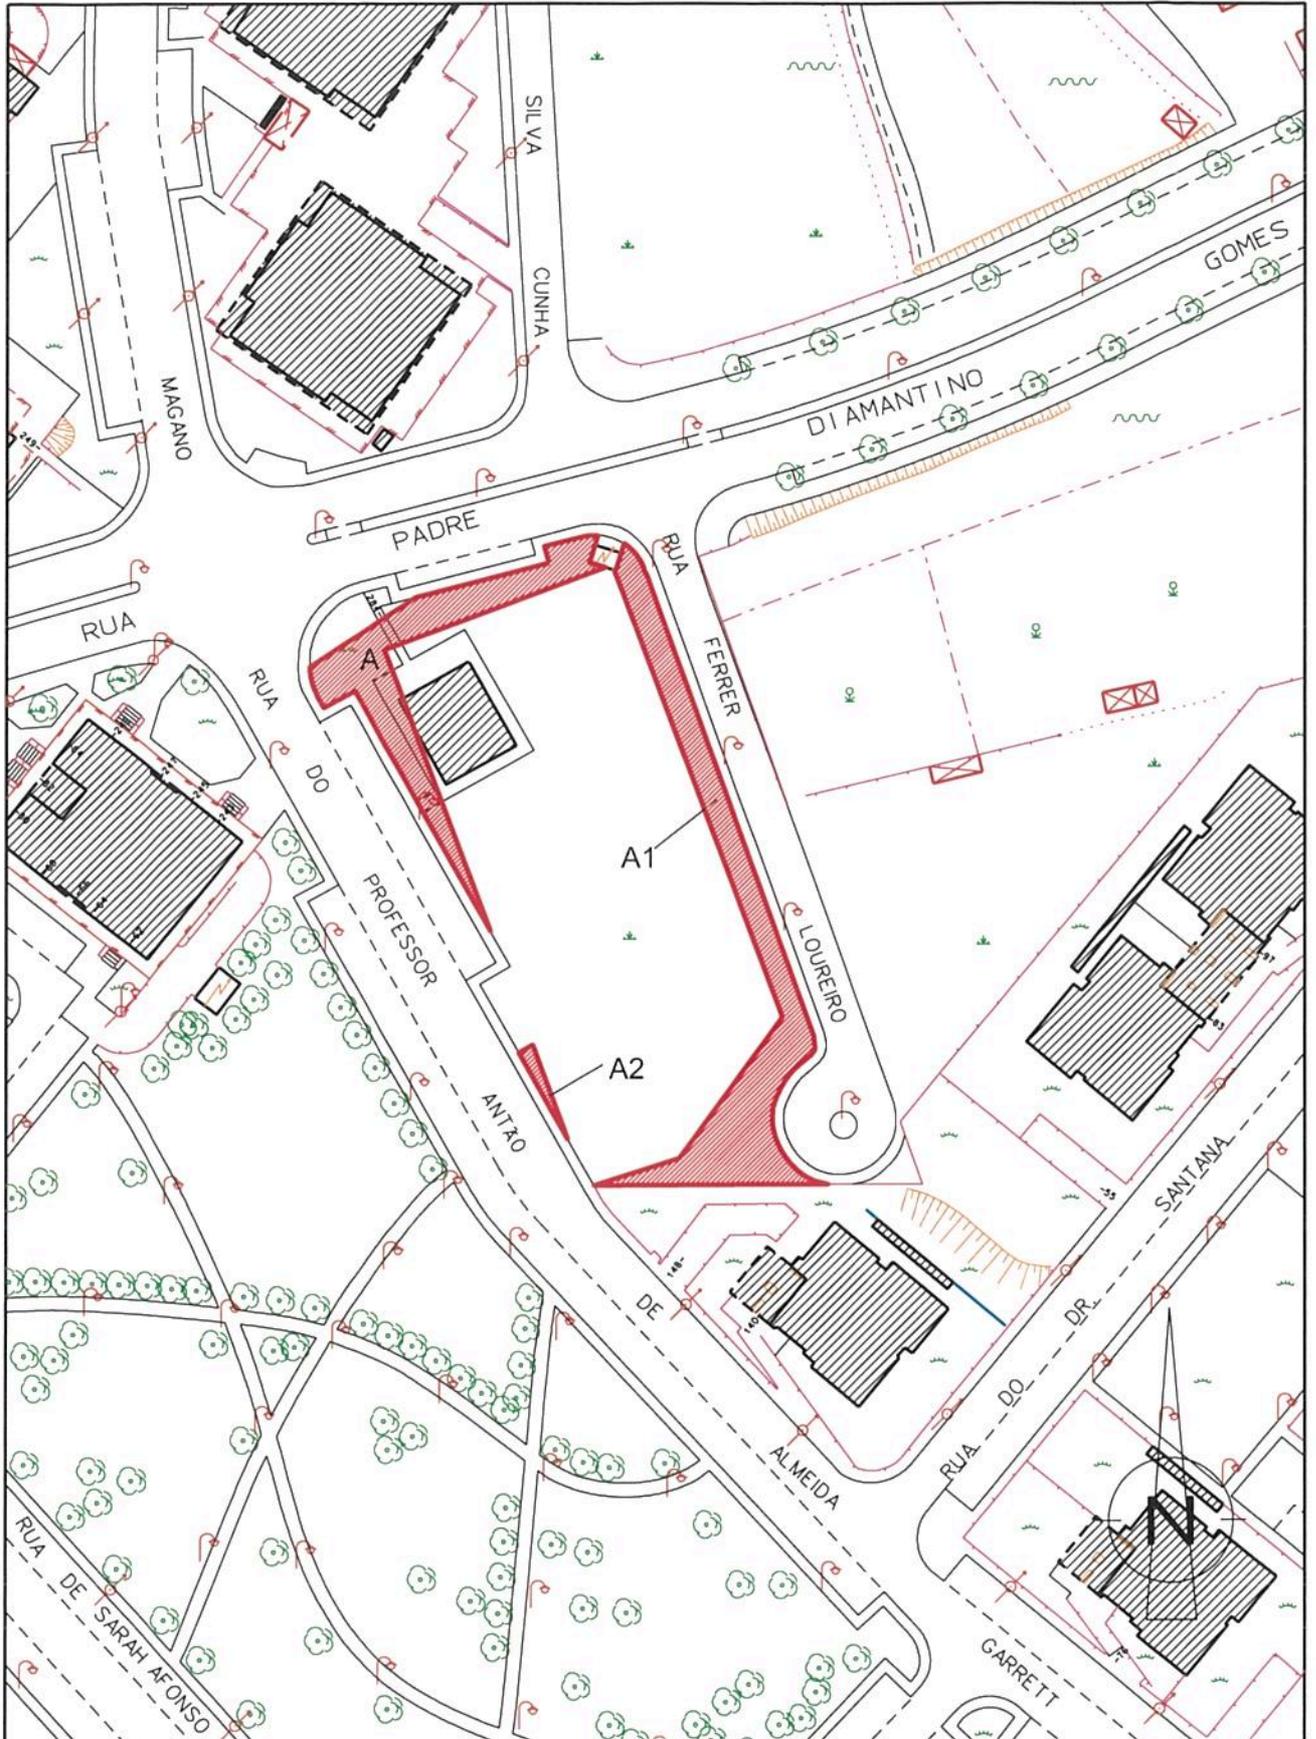

Designação: Rua Padre Diamantino Gomes, Rua Férrer Loureiro e Rua Professor Antão de Almeida Garrett

Desenho N.º **DESAF.198.22**

Legenda:

- Parcela a desafetar - A=357,3m2
- Parcela a desafetar - A1=529,0m2
- Parcela a desafetar - A2=17,0m2

Antecedentes:

Processo N.º

Data: 2022.07.15

Revisão:

Desenhador: Fernando Sousa

Escala: 1/1000

Folhas: h7

Verificador: Mota e Silva

Folhas: BASE CARTOGRÁFICA 1992